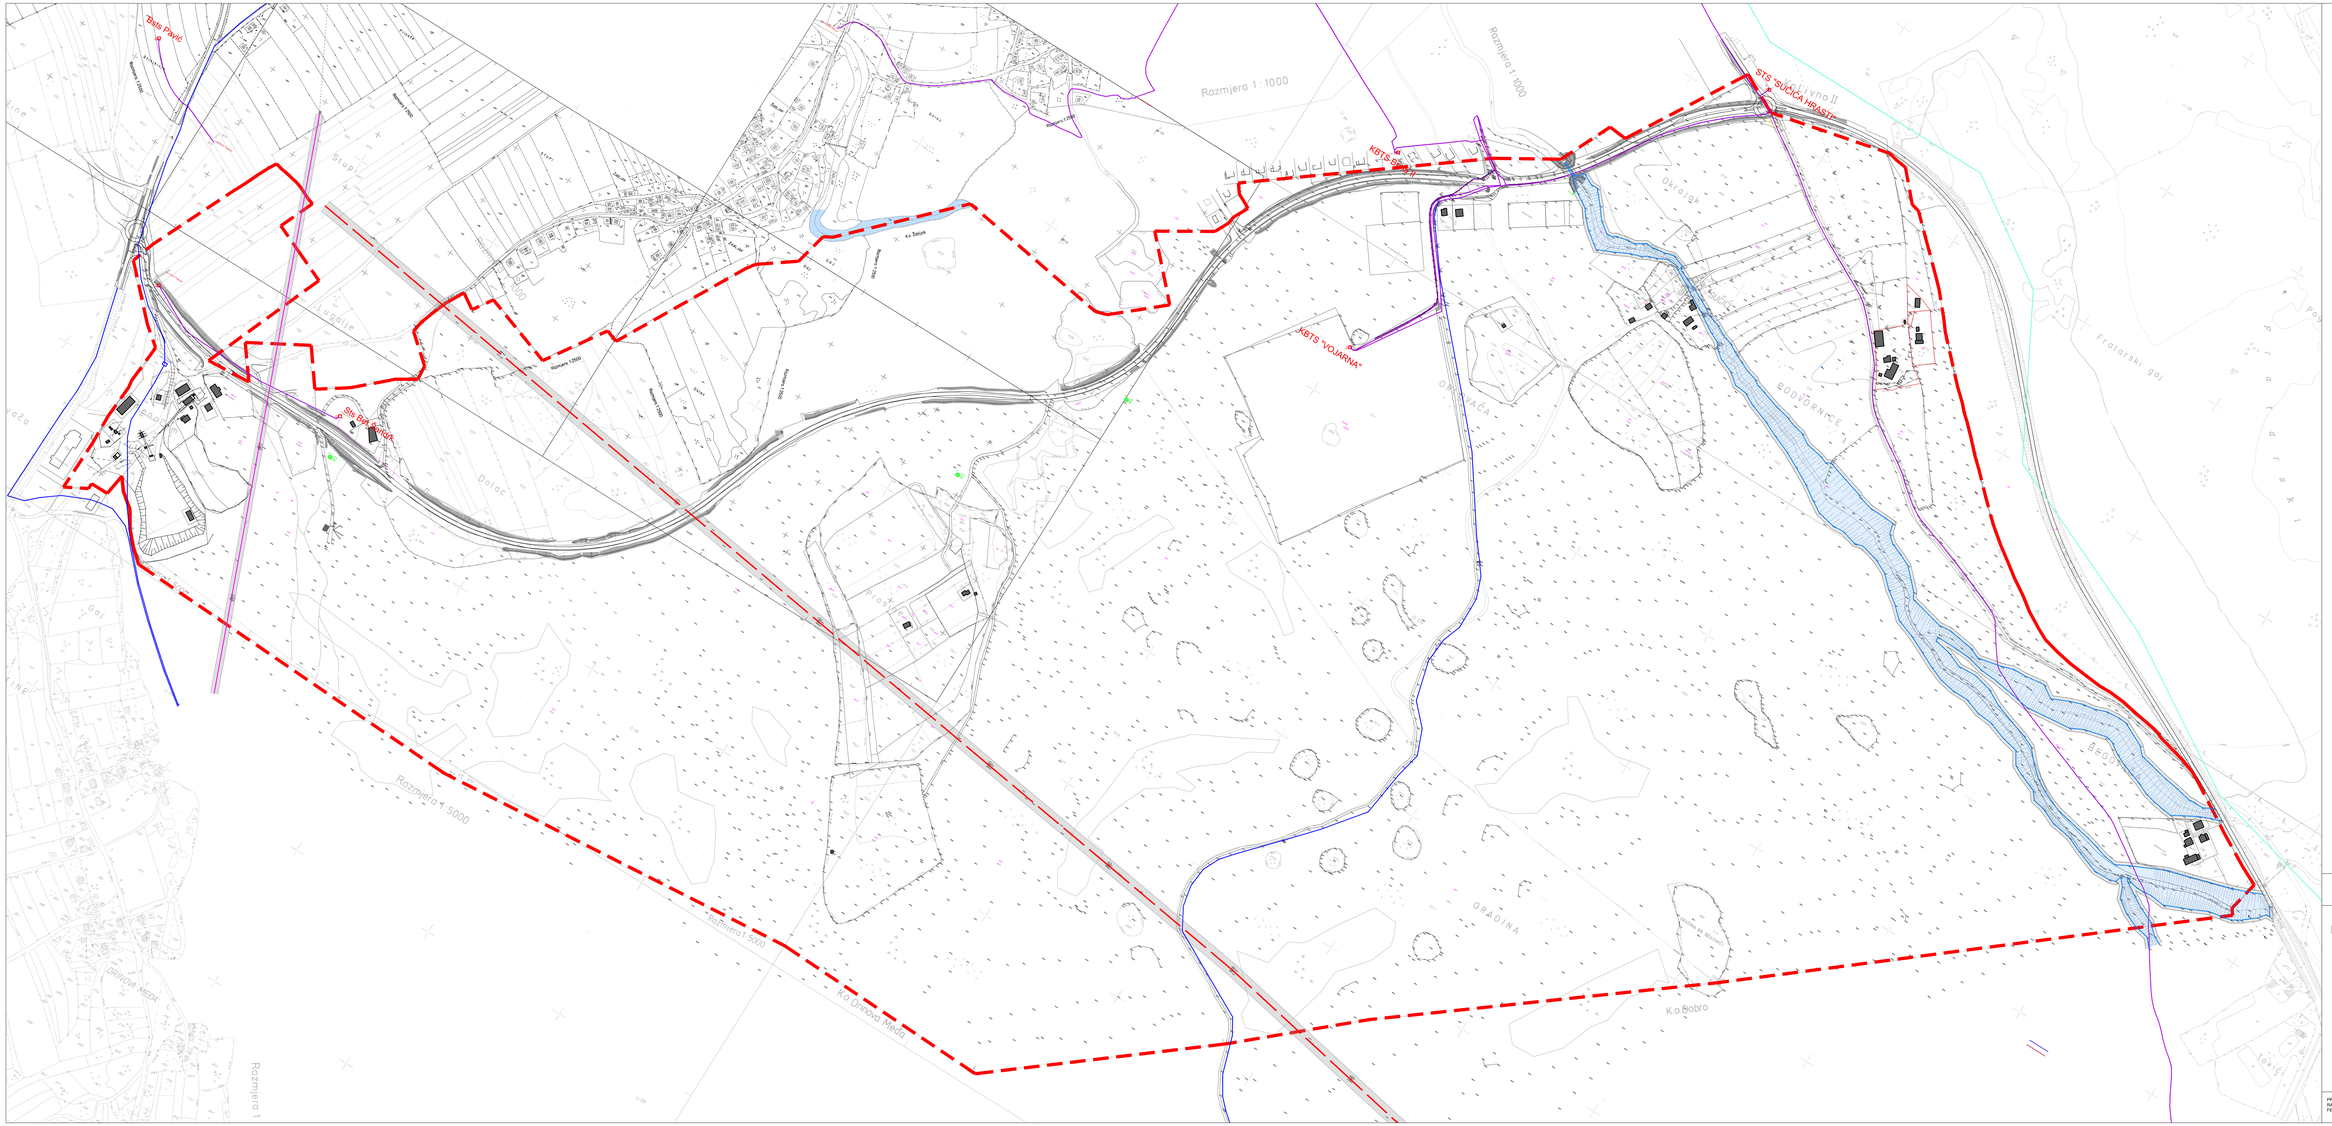

OBJEKTI

- POSTOJEĆI OBJEKAT

KOMUNALNA INFRASTRUKTURA

- VODOVOD
- FEKALNA KANALIZACIJA

VODE I VODNE POVRŠINE

- VODOTOK
- ZAŠTITNI POJAS VODOTOKA 5 m

ELEKTROENERGETSKA INFRASTRUKTURA

- EE NADZEMNI VOD 10(20) kV
- EE PODZEMNI VOD
- DALEKOVOD 110 kV
- OPTIČKI KABAL
- TRAFO STANICA - TS
- ZAŠTITNI POJAS EE NADZEMNOG VODA 10(20) kV E= OBOSTRANO
- ZAŠTITNI POJAS 110 kV DALEKOVODA 15 m OBOSTRANO

REGULACIJSKI PLAN "ORLOVAČA" GRAD LIVNO -nacrt-

POSTOJEĆE STANJE INFRASTRUKTURE

LEGENDA:

- PREDMETNI OBUHVAT P>350 ha

PRILOG Br. 05
RAZMJERA: 1:2 000
FEBRUAR, 2024

RADIS

RADIS D.O.O SITOČNO SARAJEVO
Jovana Dučića br. 16
71000 Sarajevo, Bosna i Hercegovina
e-mail: info@radis-doo.com